



⑦-1 管理特別教室棟2階

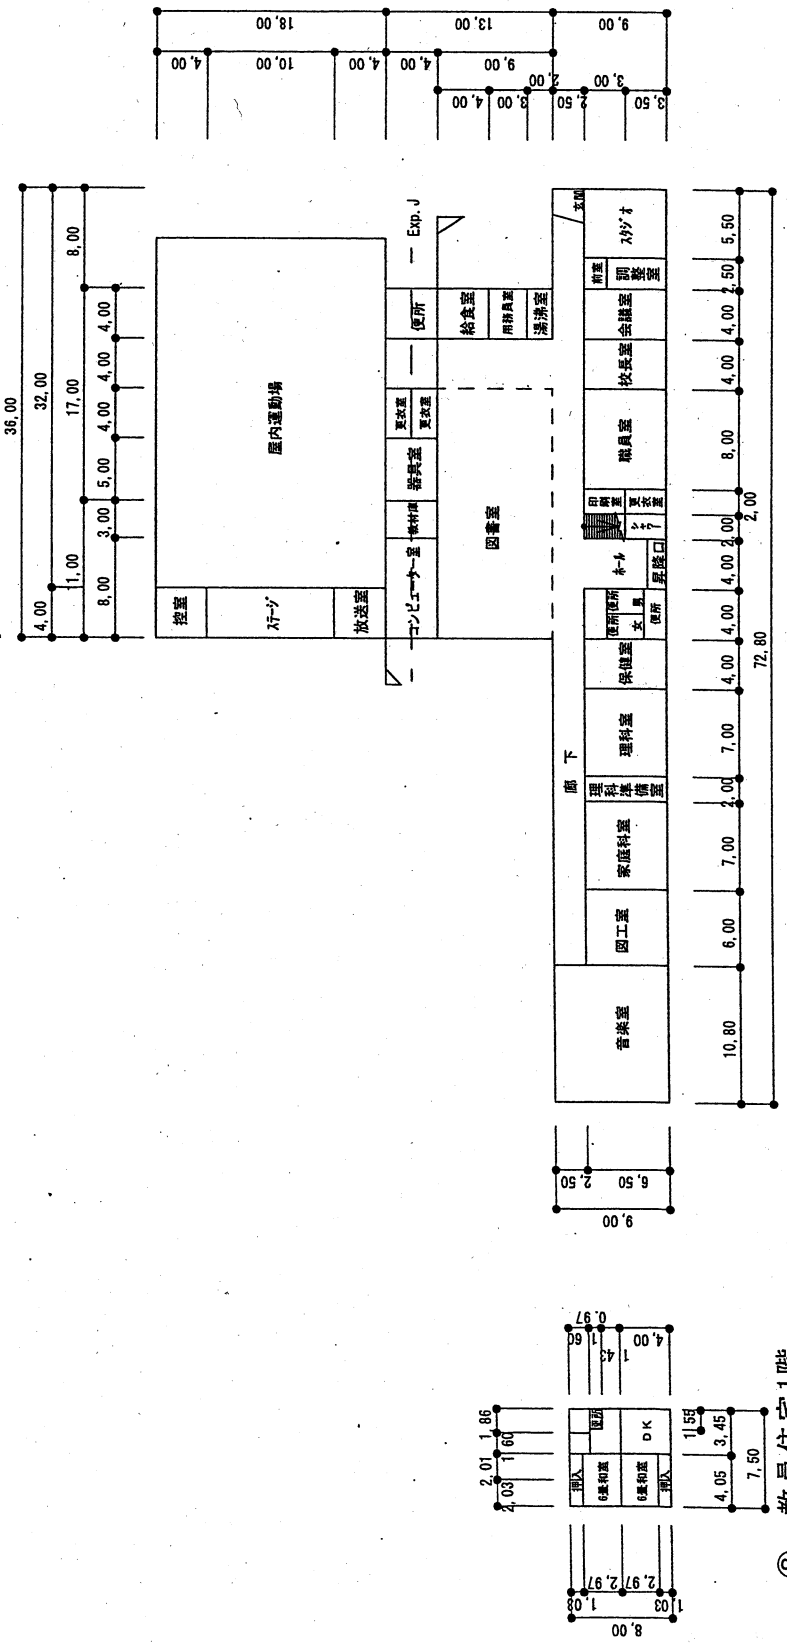


⑦-1 管理特別教室棟1階

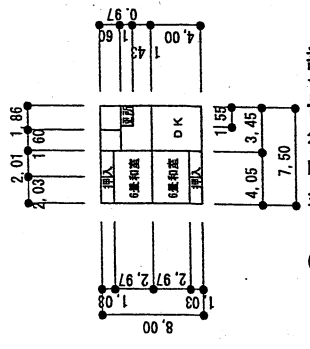

⑧ 教員住宅1階

| | | | | | | | | | | | | | | | |
|--------|--------------------------|----|--------------------------|----|---------------|----|-----|----|--------------------------|----|-----------|------|-----------|------|---|
| 校名 | 22 <small>ひ</small> 堤小学校 | 縮尺 | 1/1,000 | | | | | 校名 | 22 <small>ひ</small> 堤小学校 | 校種 | 小学校 | 調査番号 | 422070175 | 整理番号 | 1 |
| | 校名 | | 22 <small>ひ</small> 堤小学校 | 縮尺 | 5 10 20 30 40 | 校種 | 小学校 | | 調査番号 | | 422070175 | | 整理番号 | | 1 |
| 施設の配置図 | | | | | | | | | | | | | | | |

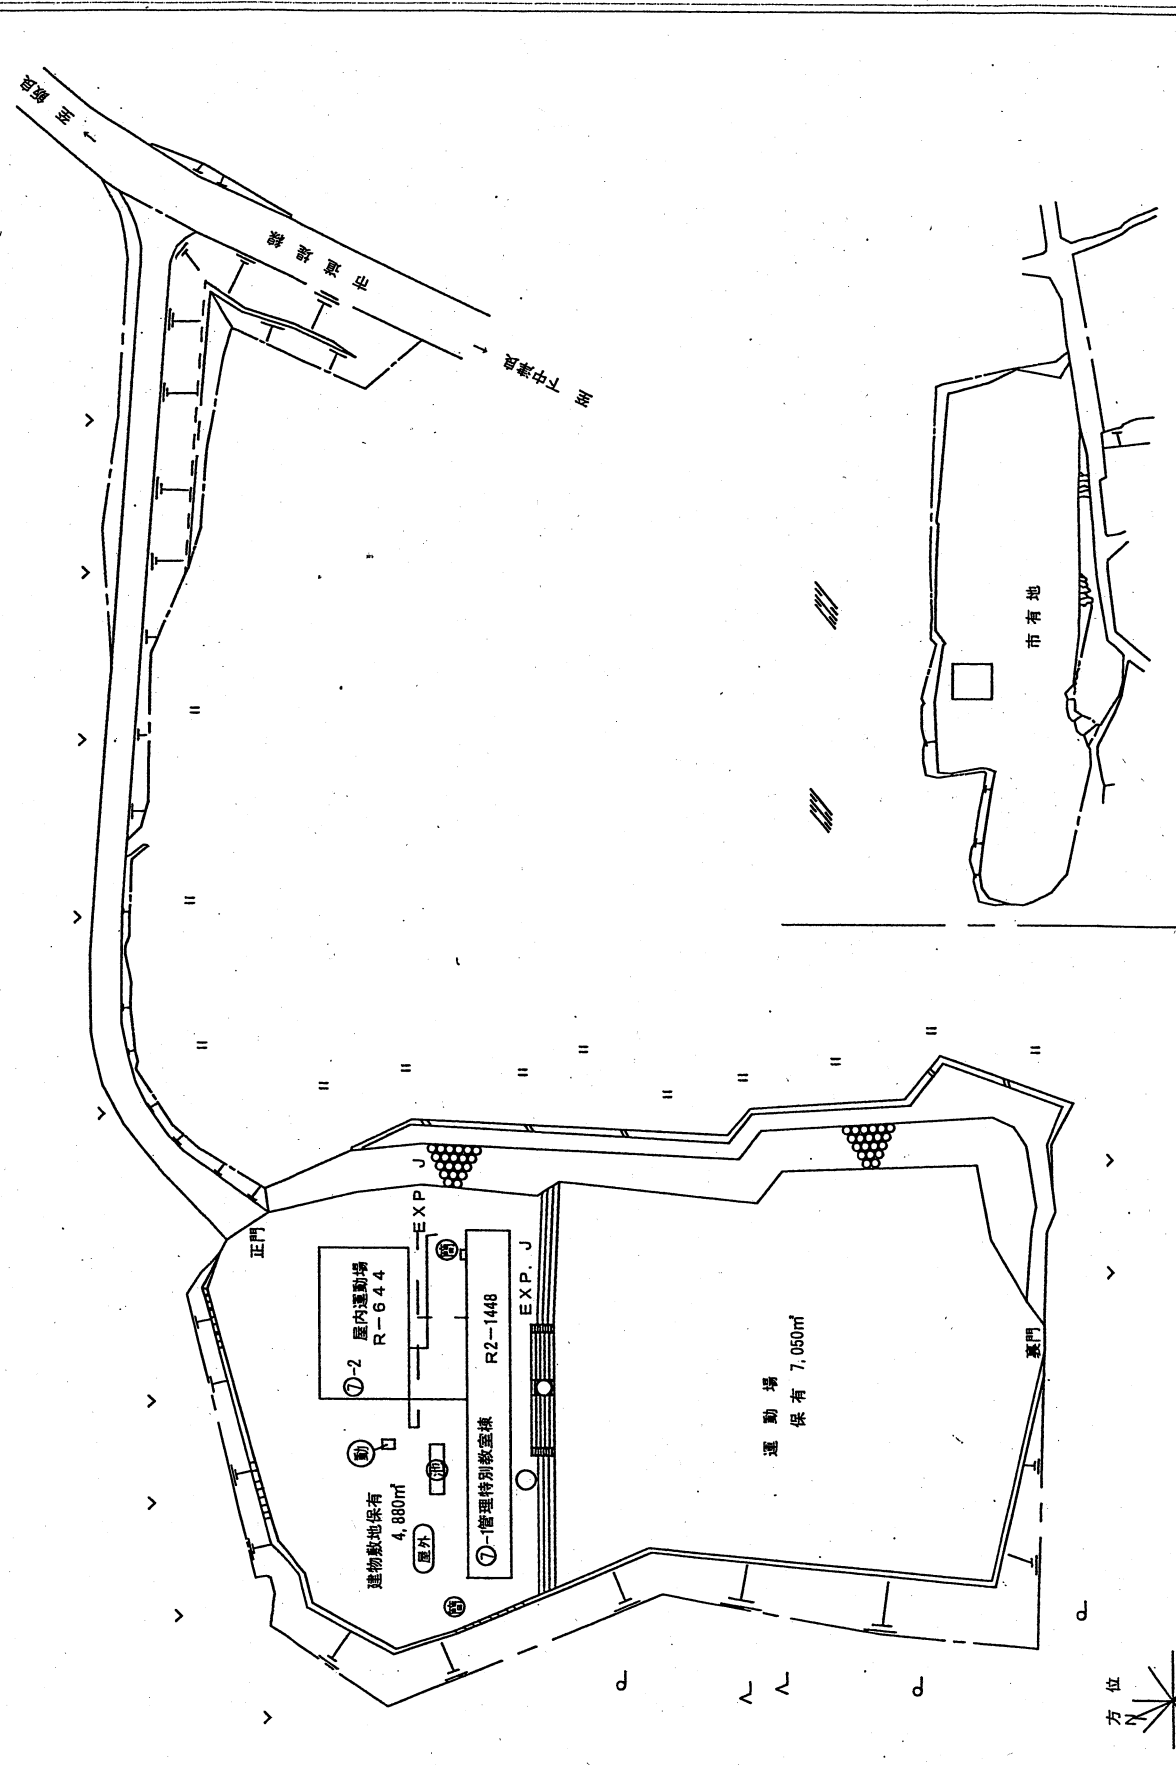

- 凡例
- 建物
 - Ⓐ 未とりこわし建物
 - Ⓑ 危険建物
 - 借 借用建物
 - Ⓒ 一時使用建物
 - Ⓓ 屋外教育環境整備事業によるもの。
 - Ⓔ どろんこの池
 - 建物以外の工作物
 - Ⓕ 簡易な小規模建造物

